




LE CLOS ARISTIDE


Avenue Sigismond COULET

83310 - COGOLIN


www.betrim.fr

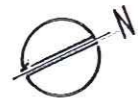

Parking

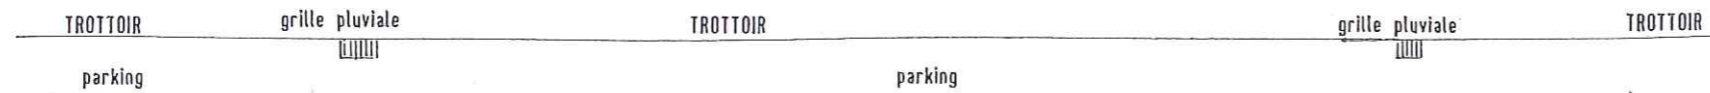

Avenue S. COULET

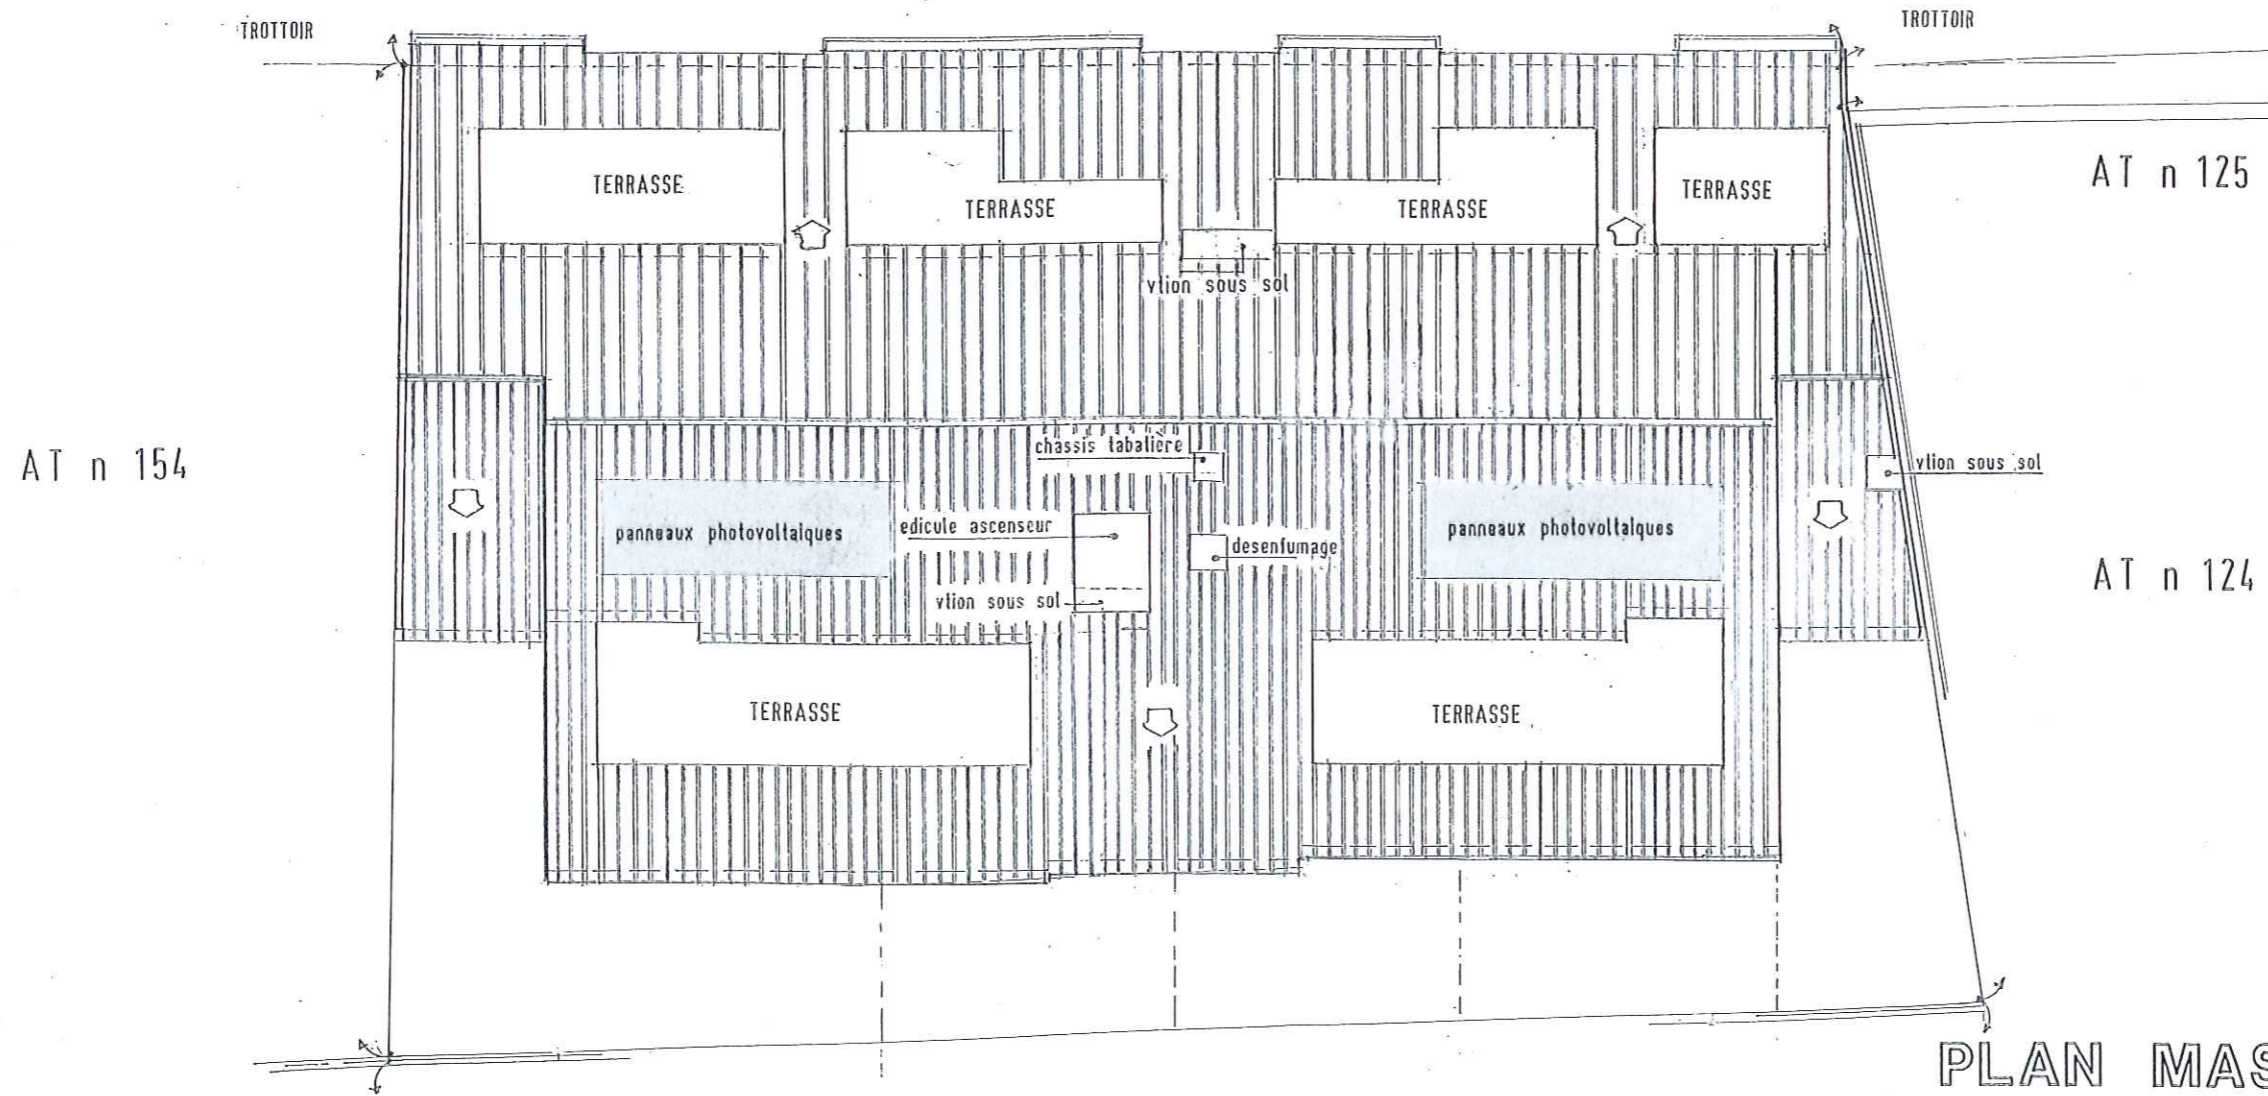

PLAN MASSE

ECHELLE 1/200

STATIONNEMENT EN SOUS SOL



LE CLOS ARISTIDE
Avenue Sigismond COULET 83310 - COGOLIN

www.betrim.fr

