


Cap Valescure

"Les Chemins de Valescure"
83600 Fréjus

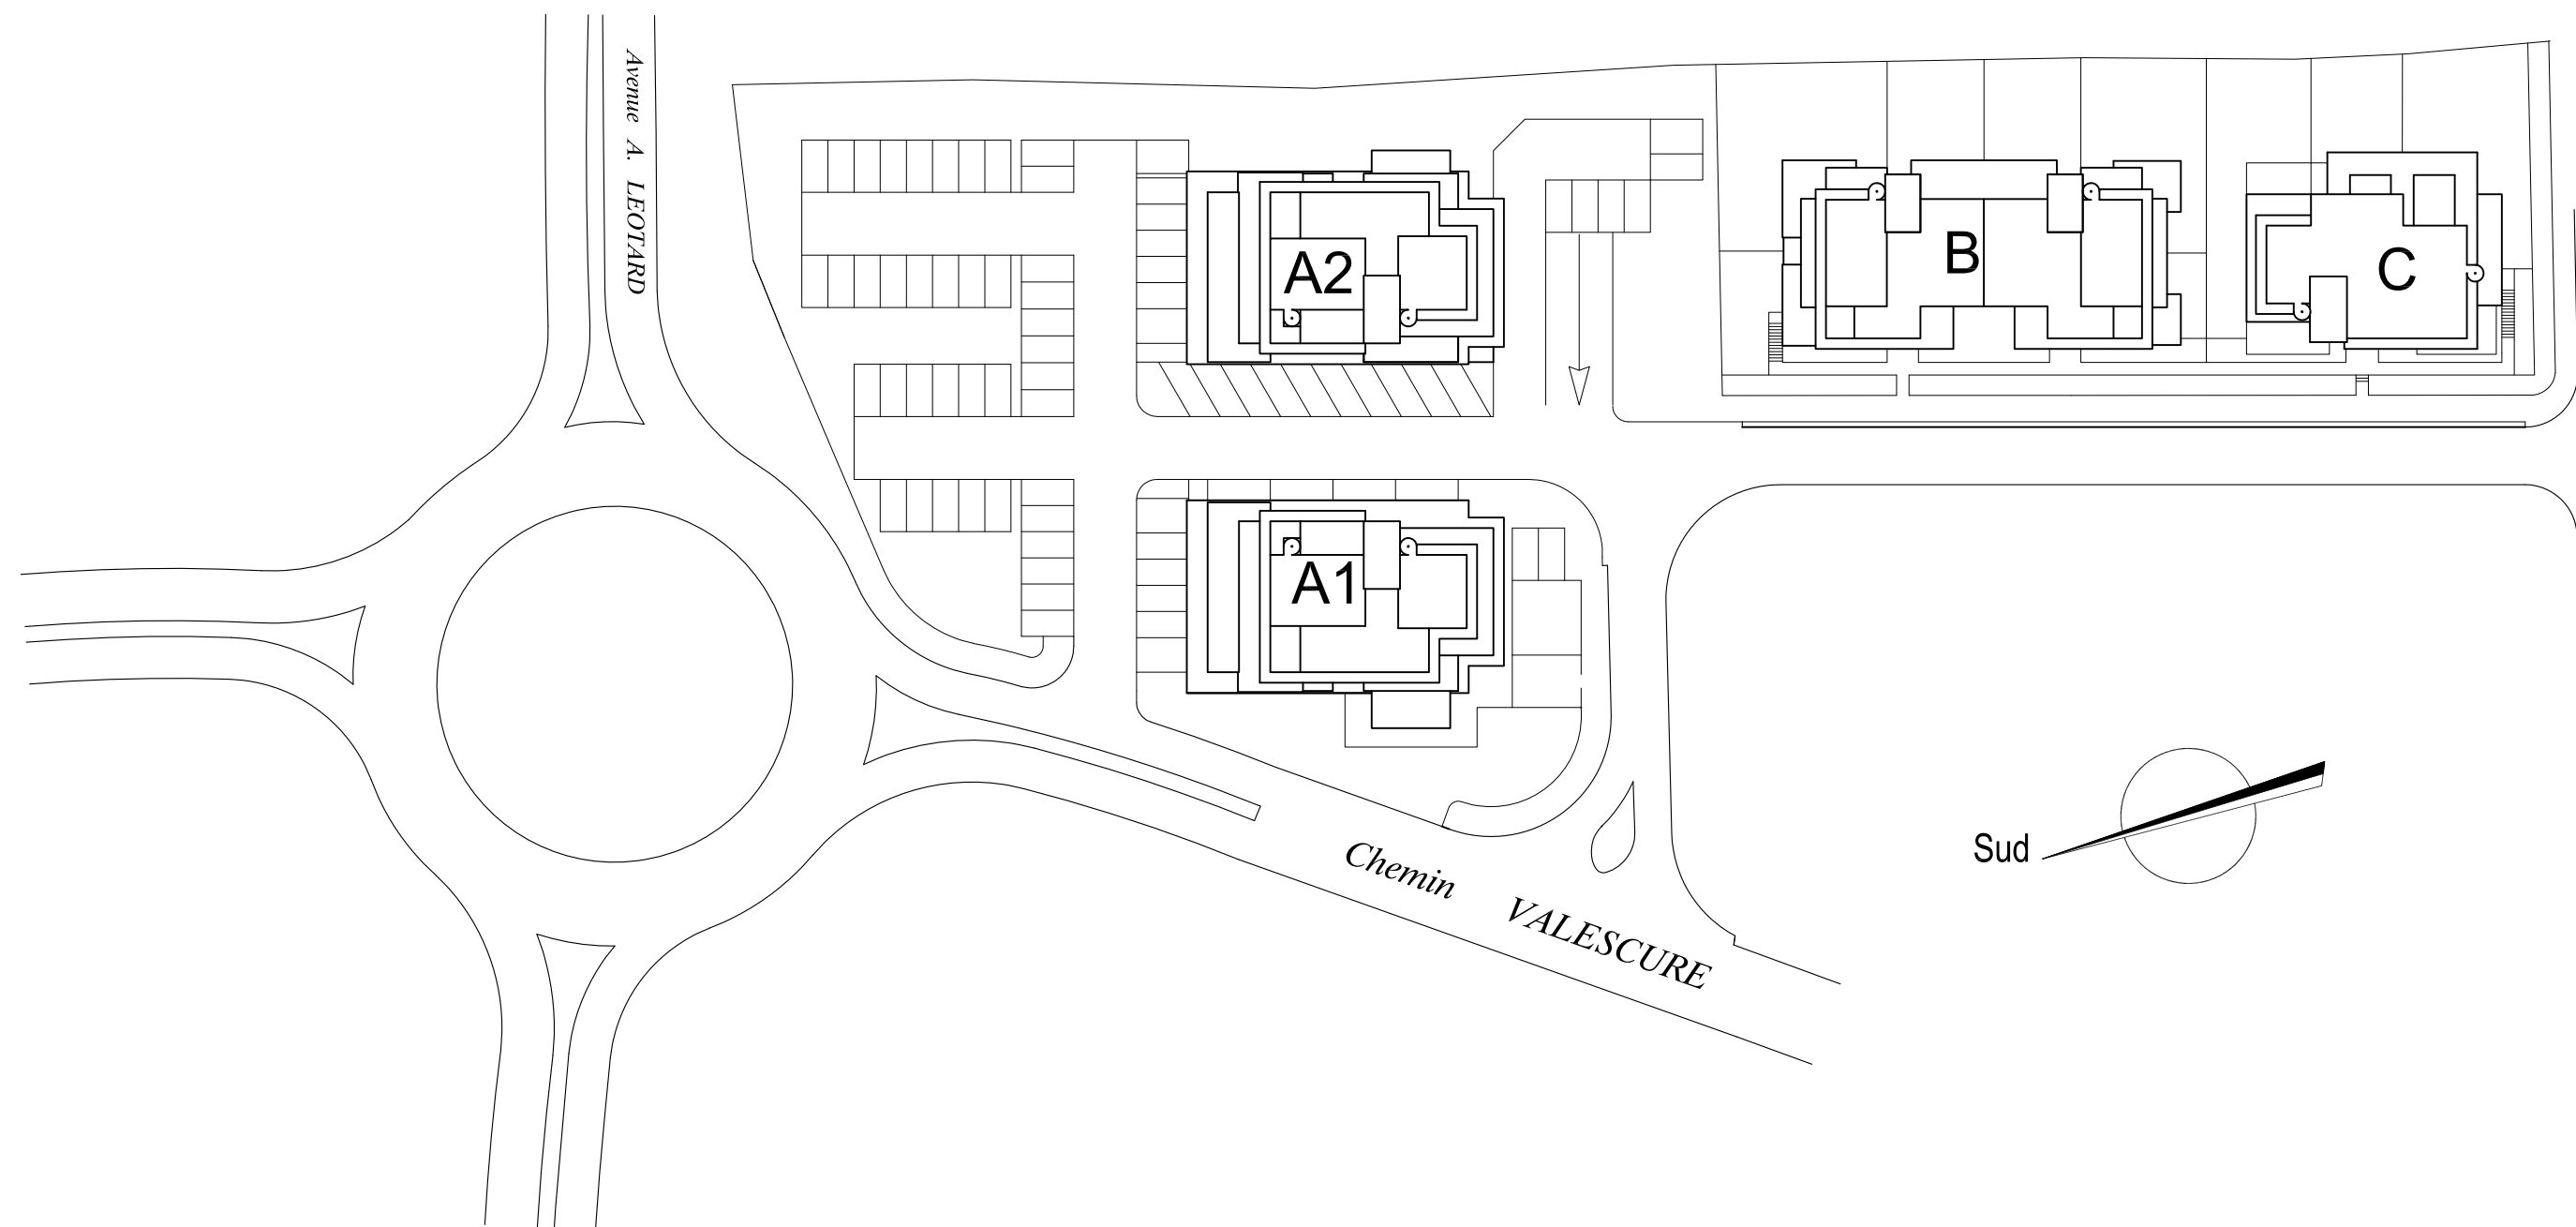




Plan de Masse

Date : 21/10/2009

Parkings Extérieurs

Date : 21/10/2009

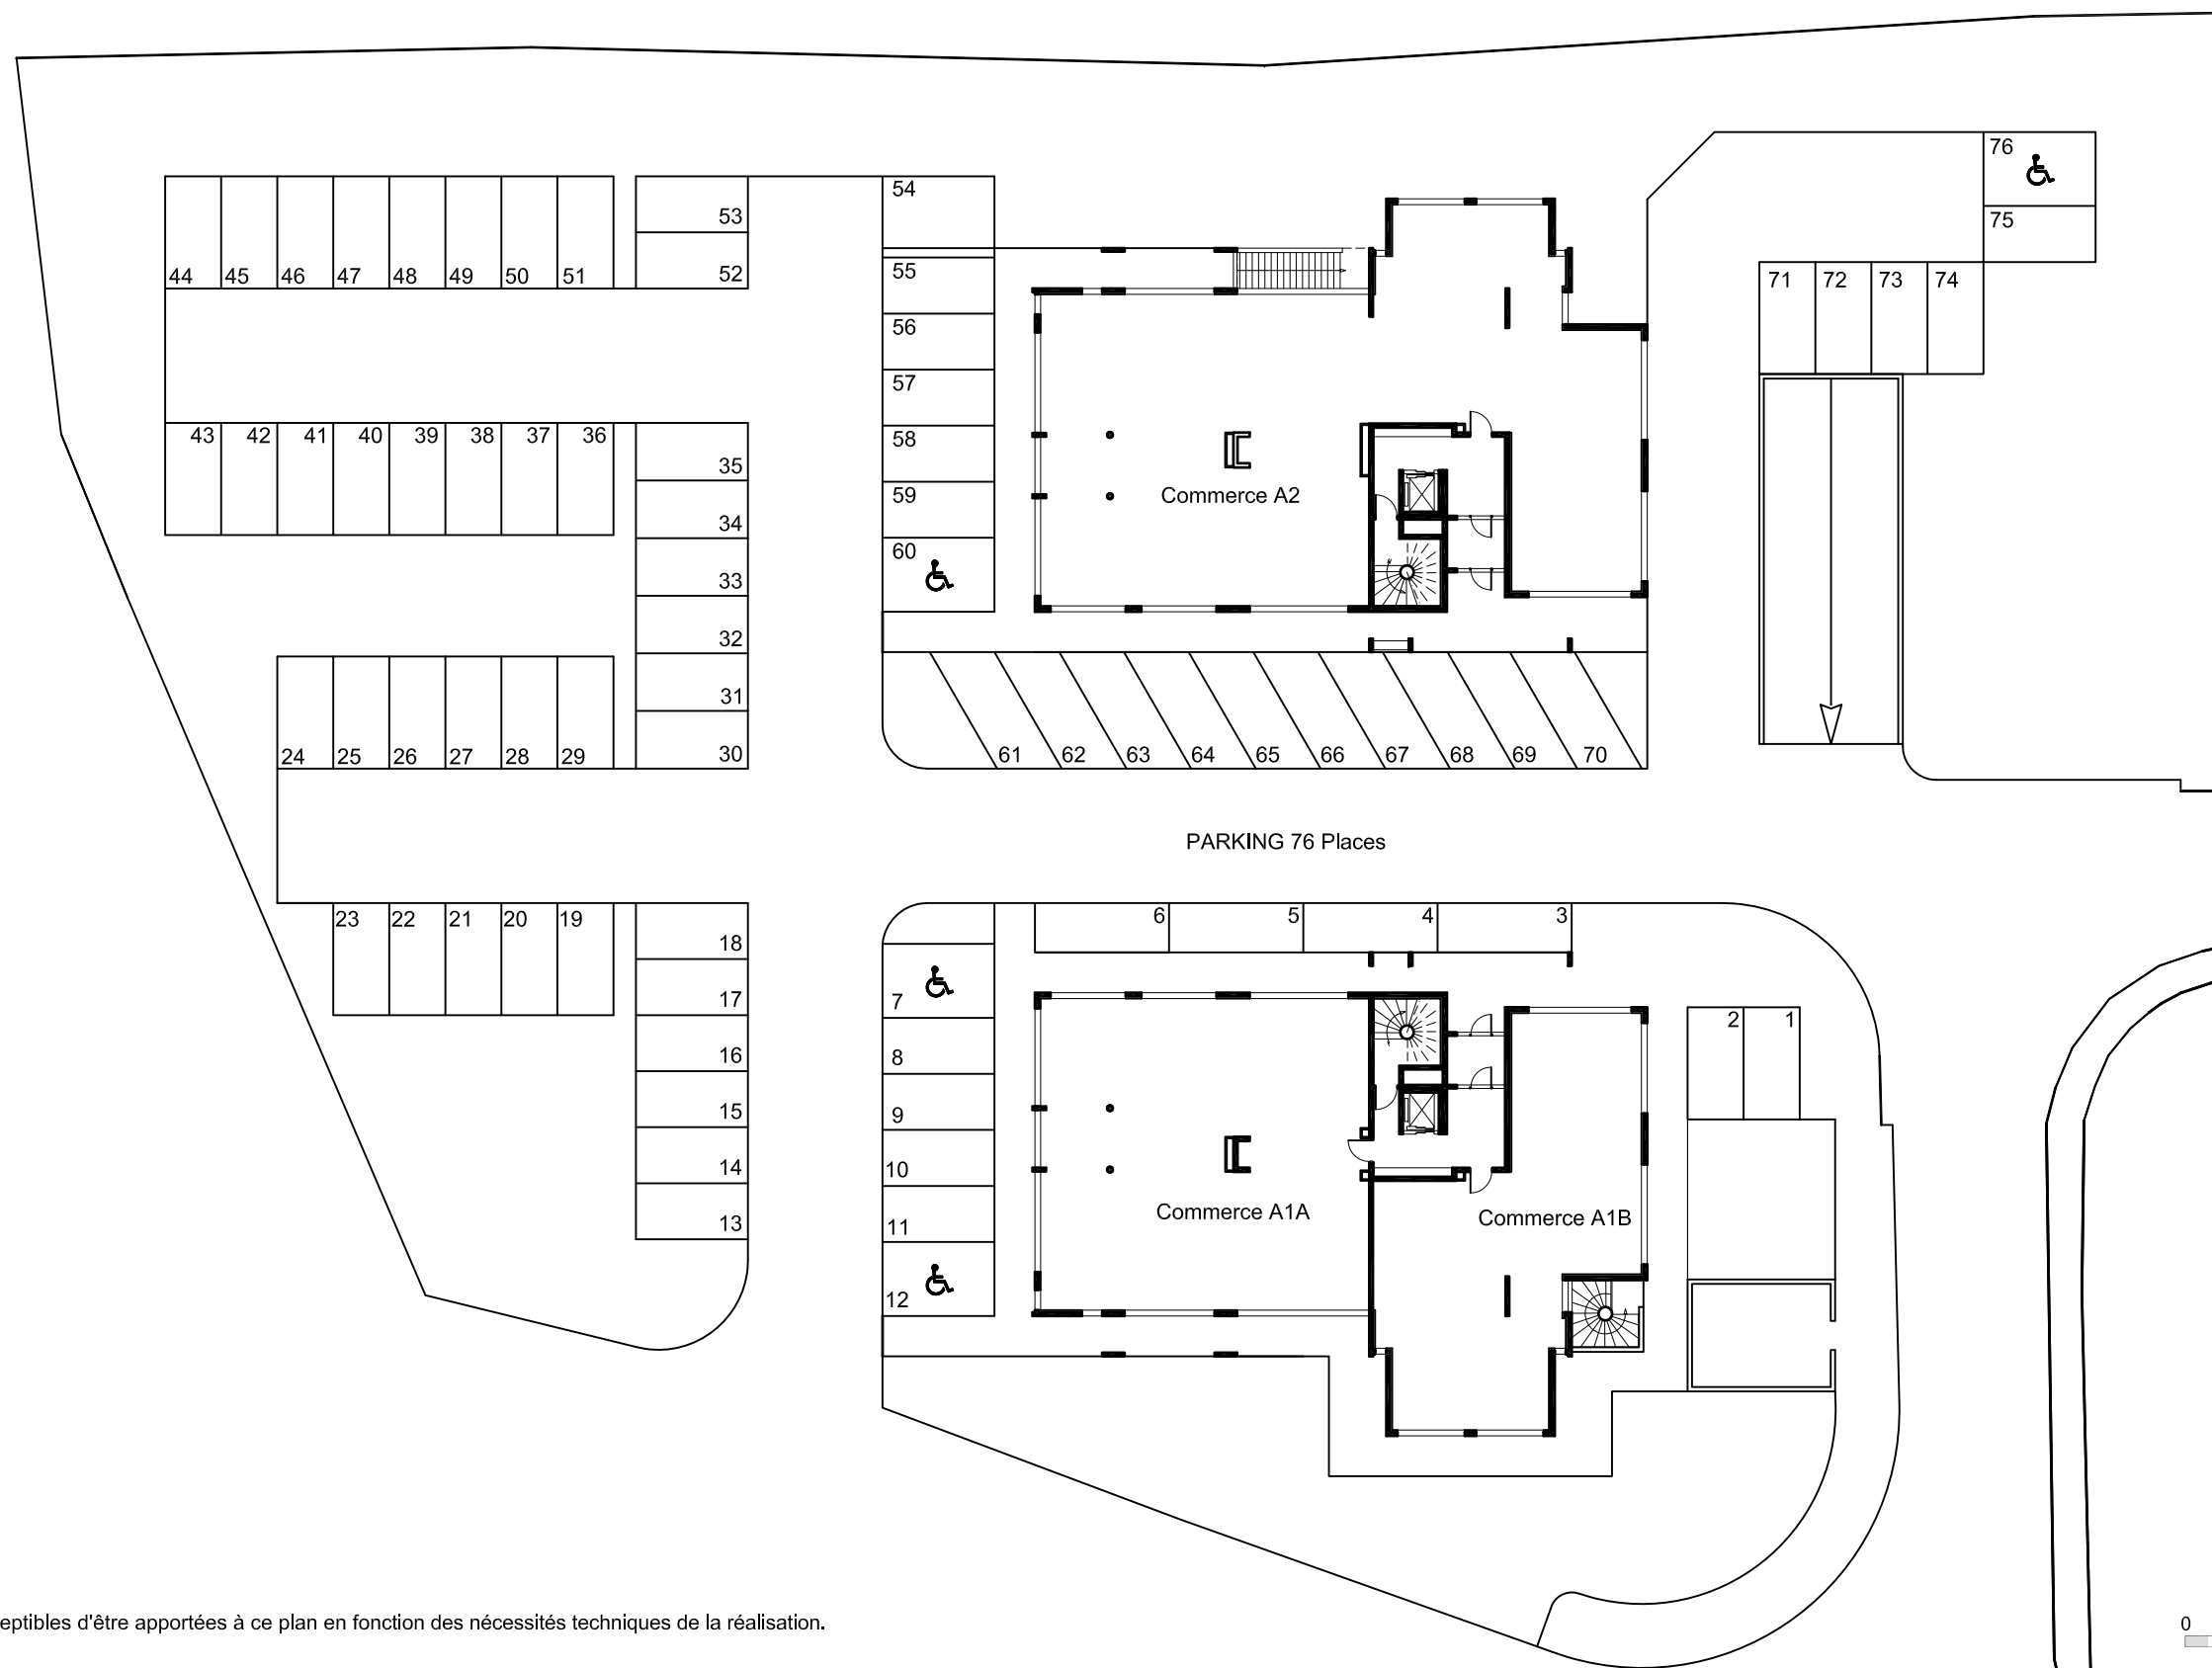

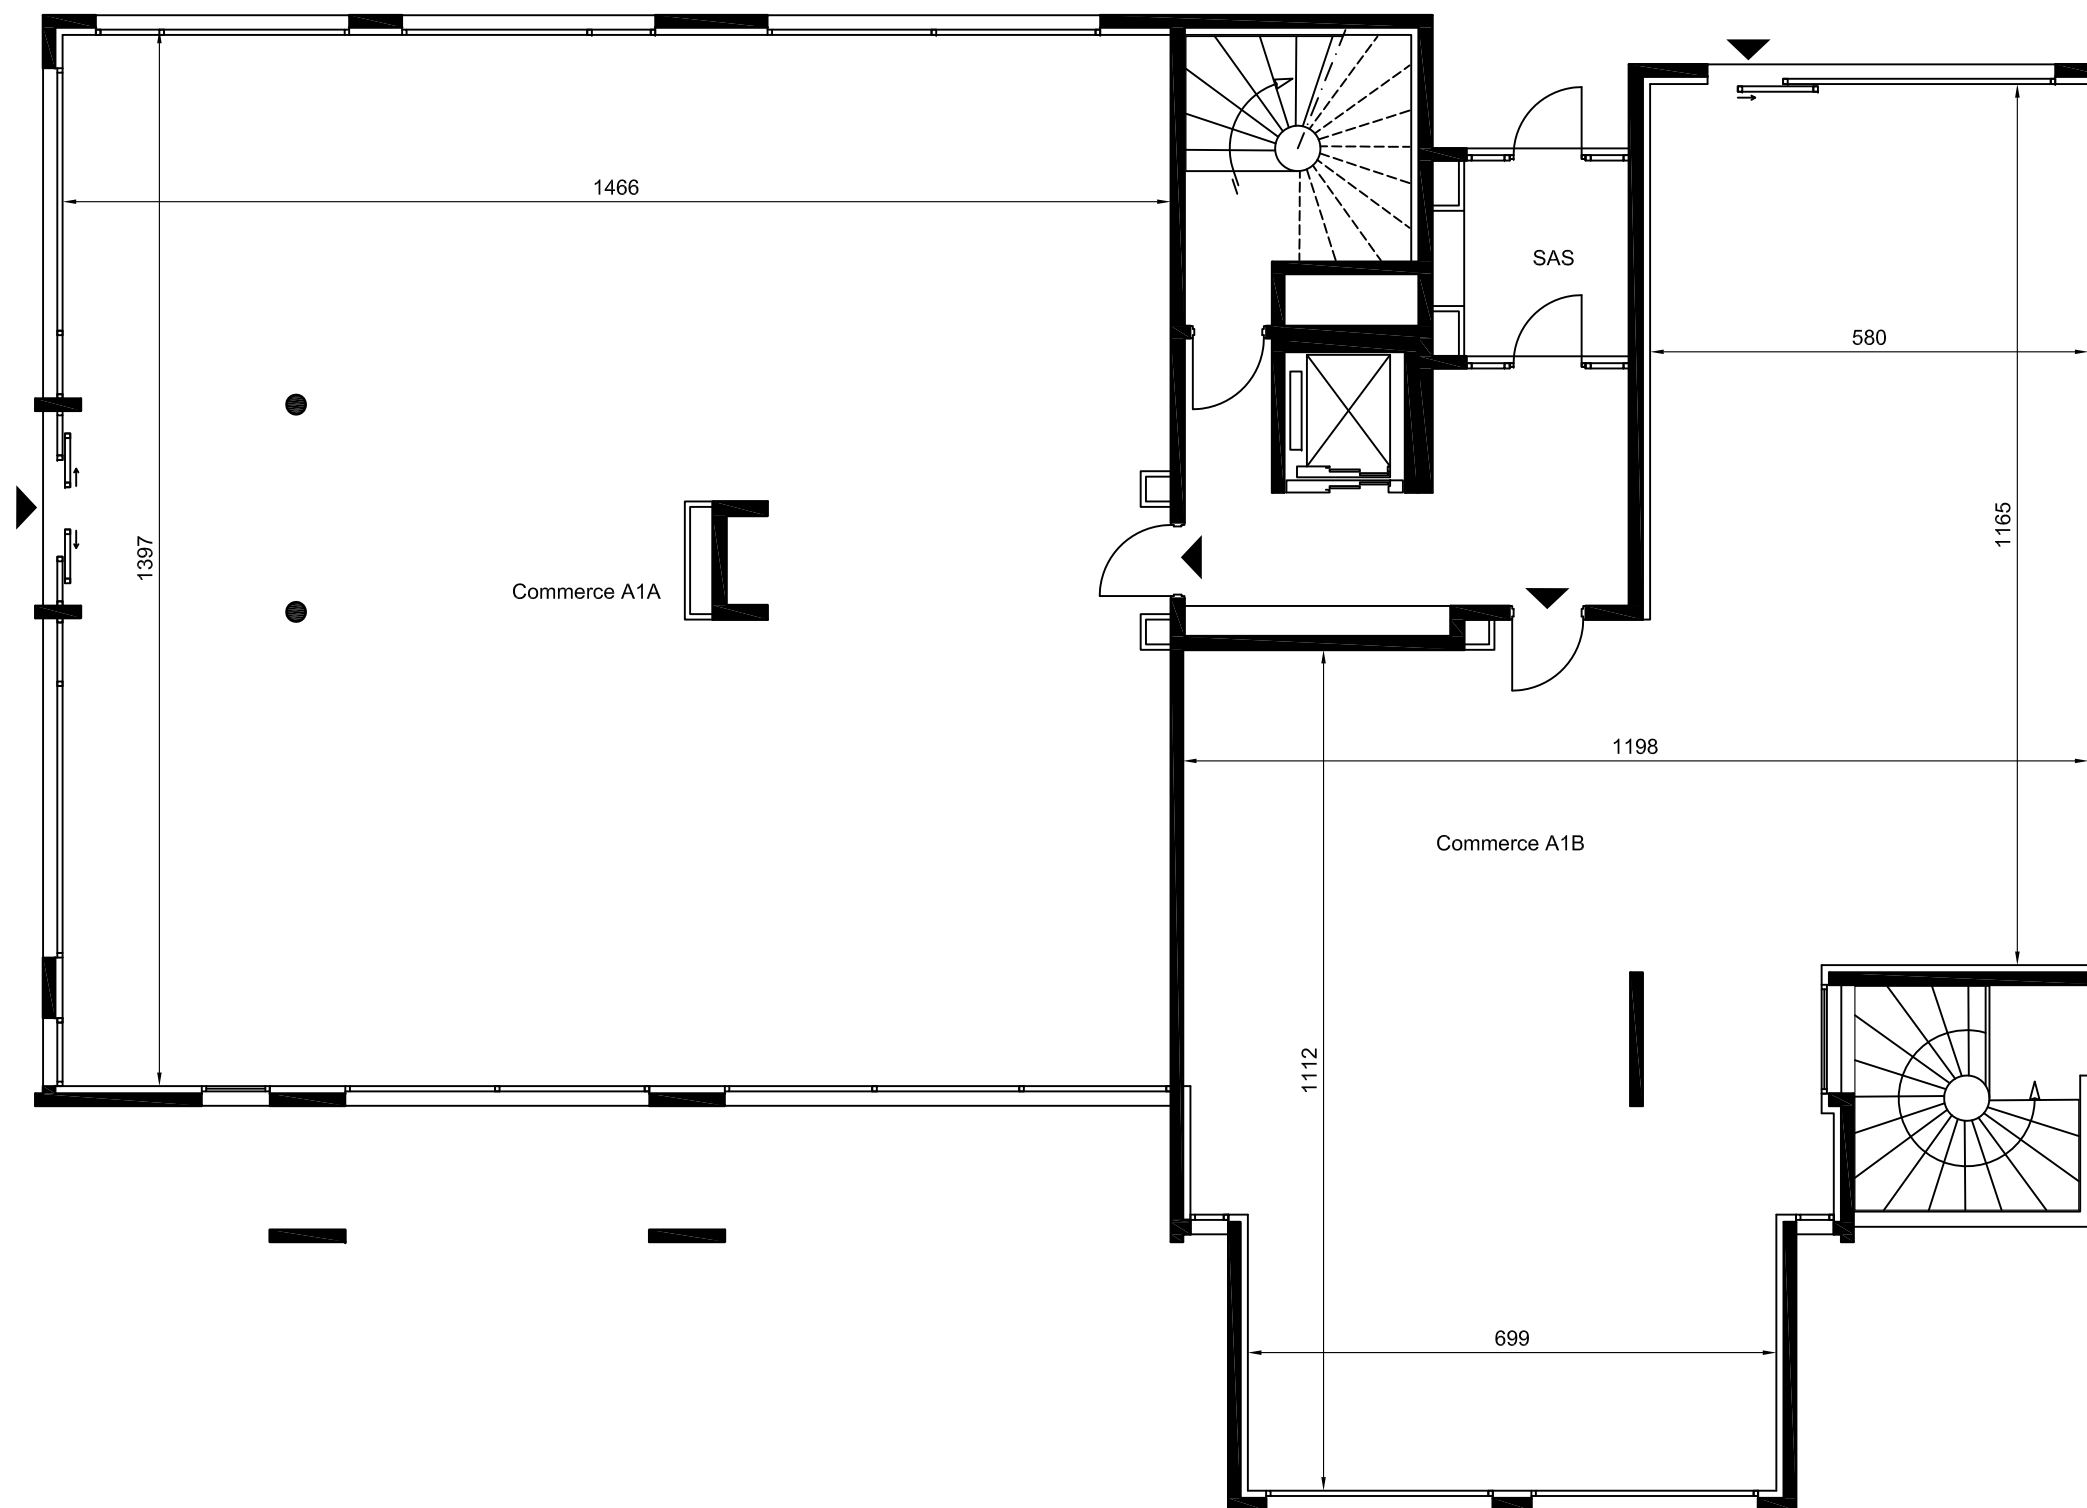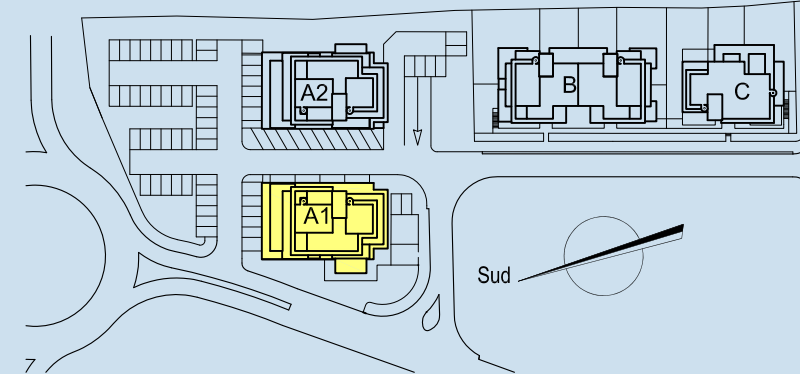


Commerces A1



Bât A1 - RdC

Commerce A1A	202,16 m ²
Commerce A1B	147,33 m ²

Date : 21/10/2009

DOCUMENT NON CONTRACTUEL : Des modifications sont susceptibles d'être apportées à ce plan en fonction des nécessités techniques de la réalisation.
Les surfaces incluent les placards. Les retombées et canalisations ne figurent pas.

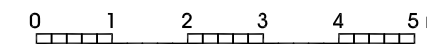


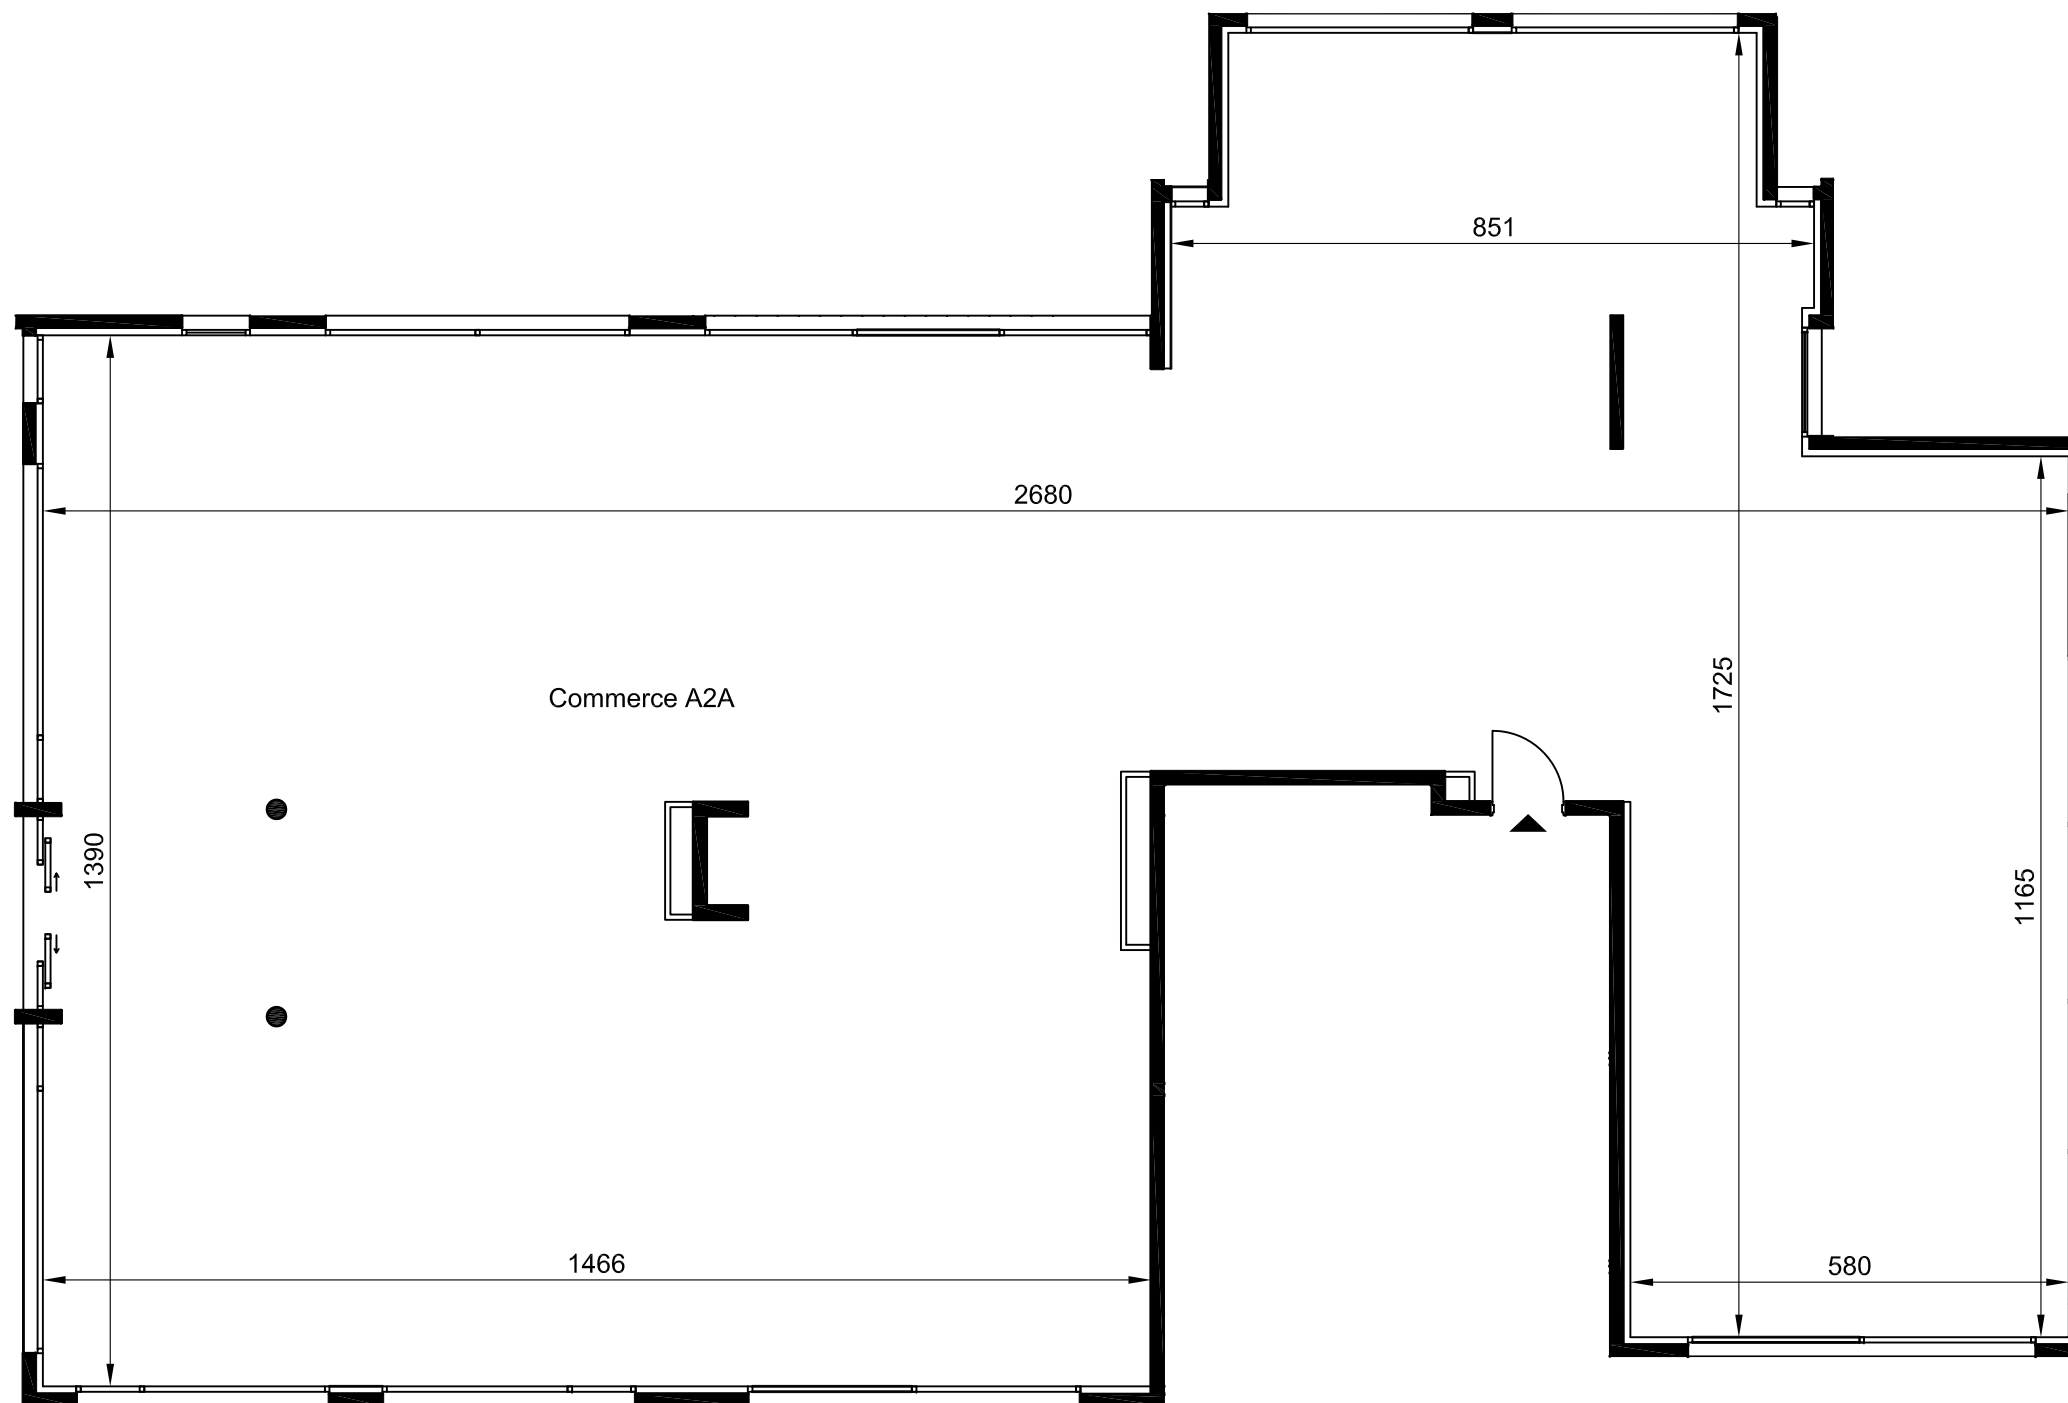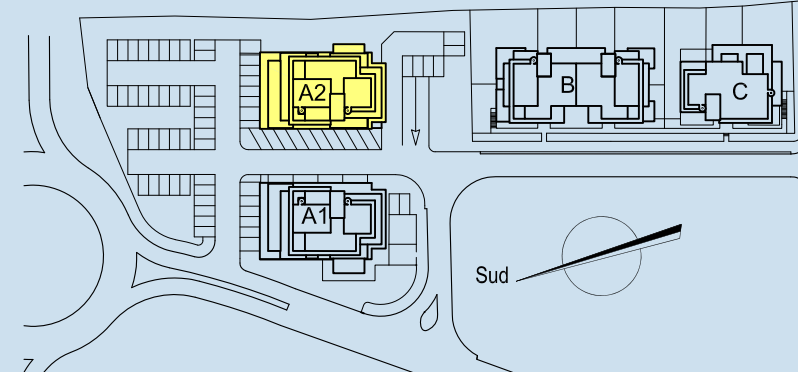


Commerce A2	
Bât A2 - RdC	
Commerce A2	340,29 m ²

Date : 21/10/2009

DOCUMENT NON CONTRACTUEL : Des modifications sont susceptibles d'être apportées à ce plan en fonction des nécessités techniques de la réalisation.
Les surfaces incluent les placards. Les retombées et canalisations ne figurent pas.

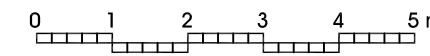

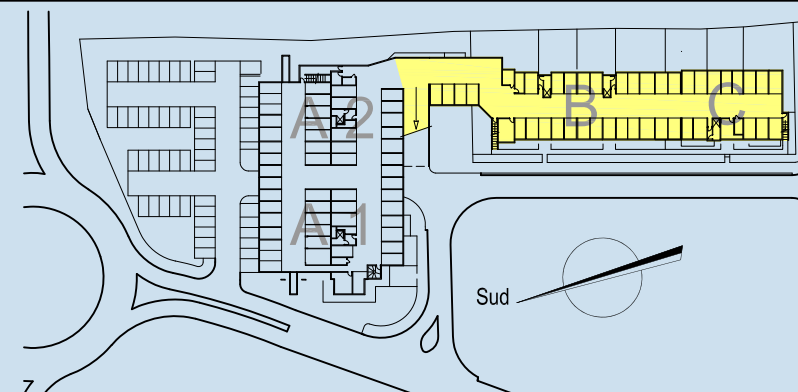

Bâtiments B & C

Parkings Sous Sol

Box 54	14,00 m ²	Box 74	15,84 m ²
Box 55	13,50 m ²	Box 75	17,30 m ²
Box 56	13,50 m ²	Box 76	15,86 m ²
Box 57	13,75 m ²	Box 77	14,61 m ²
Box 58	15,71 m ²	Box 78	14,61 m ²
Box 59	14,59 m ²	Park 79	16,67 m ²
Box 60	14,59 m ²	Park 80	13,64 m ²
Box 61	14,59 m ²	Box 81	15,06 m ²
Box 62	14,59 m ²	Box 82	15,06 m ²
Box 63	13,60 m ²	Box 83	17,98 m ²
Box 64	13,60 m ²	Box 84	13,60 m ²
Box 65	17,98 m ²	Box 85	13,60 m ²
Box 66	15,06 m ²	Box 86	15,15 m ²
Box 67	15,06 m ²	Box 87	14,59 m ²
Box 68	16,12 m ²	Box 88	14,59 m ²
Box 69	16,12 m ²	Box 89	14,59 m ²
Box 70	17,08 m ²	Box 90	14,59 m ²
Park 71	14,33 m ²	Box 91	15,27 m ²
Park 72	14,33 m ²	Box 92	13,80 m ²
Box 73	15,84 m ²	Box 93	13,57 m ²



Date : 21/10/2009