

S.A.R.L BETRIM, représentée par Monsieur Bernard Maurice TEILLAUD  
Château Sainte Roseline - 83 460 LES ARCS SUR ARGENS

### PROJET DE CONSTRUCTION D'UN IMMEUBLE A USAGE D'HABITATIONS

Chemin du Moulin - Lieu dit Carnoles Campagne - 06 190 ROQUEBRUNE CAP MARTIN  
Section AI - Parcelles N° 98 et 99


### PLAN SCHEMATIQUE DES RESEAUX

Ech: 1/200° - Le 22 Mai 2008

**SAS BETRIM**  
Château Sainte Roseline  
83460 LES ARCS SUR ARGENS  
RCS 414 070 037  
Tél. : 04.94.99.51.57 - Fax : 04.94.99.51.55  
WWW.betrim.fr



Bassin de rétention EP avec limiteur de débit  
Emprise du bassin de rétention EP : 6.80x2.60, H:2.00M  
495 M2 (surface imperméabilisée) x 70 = 34 650 Litres  
Soit 35.000 M3

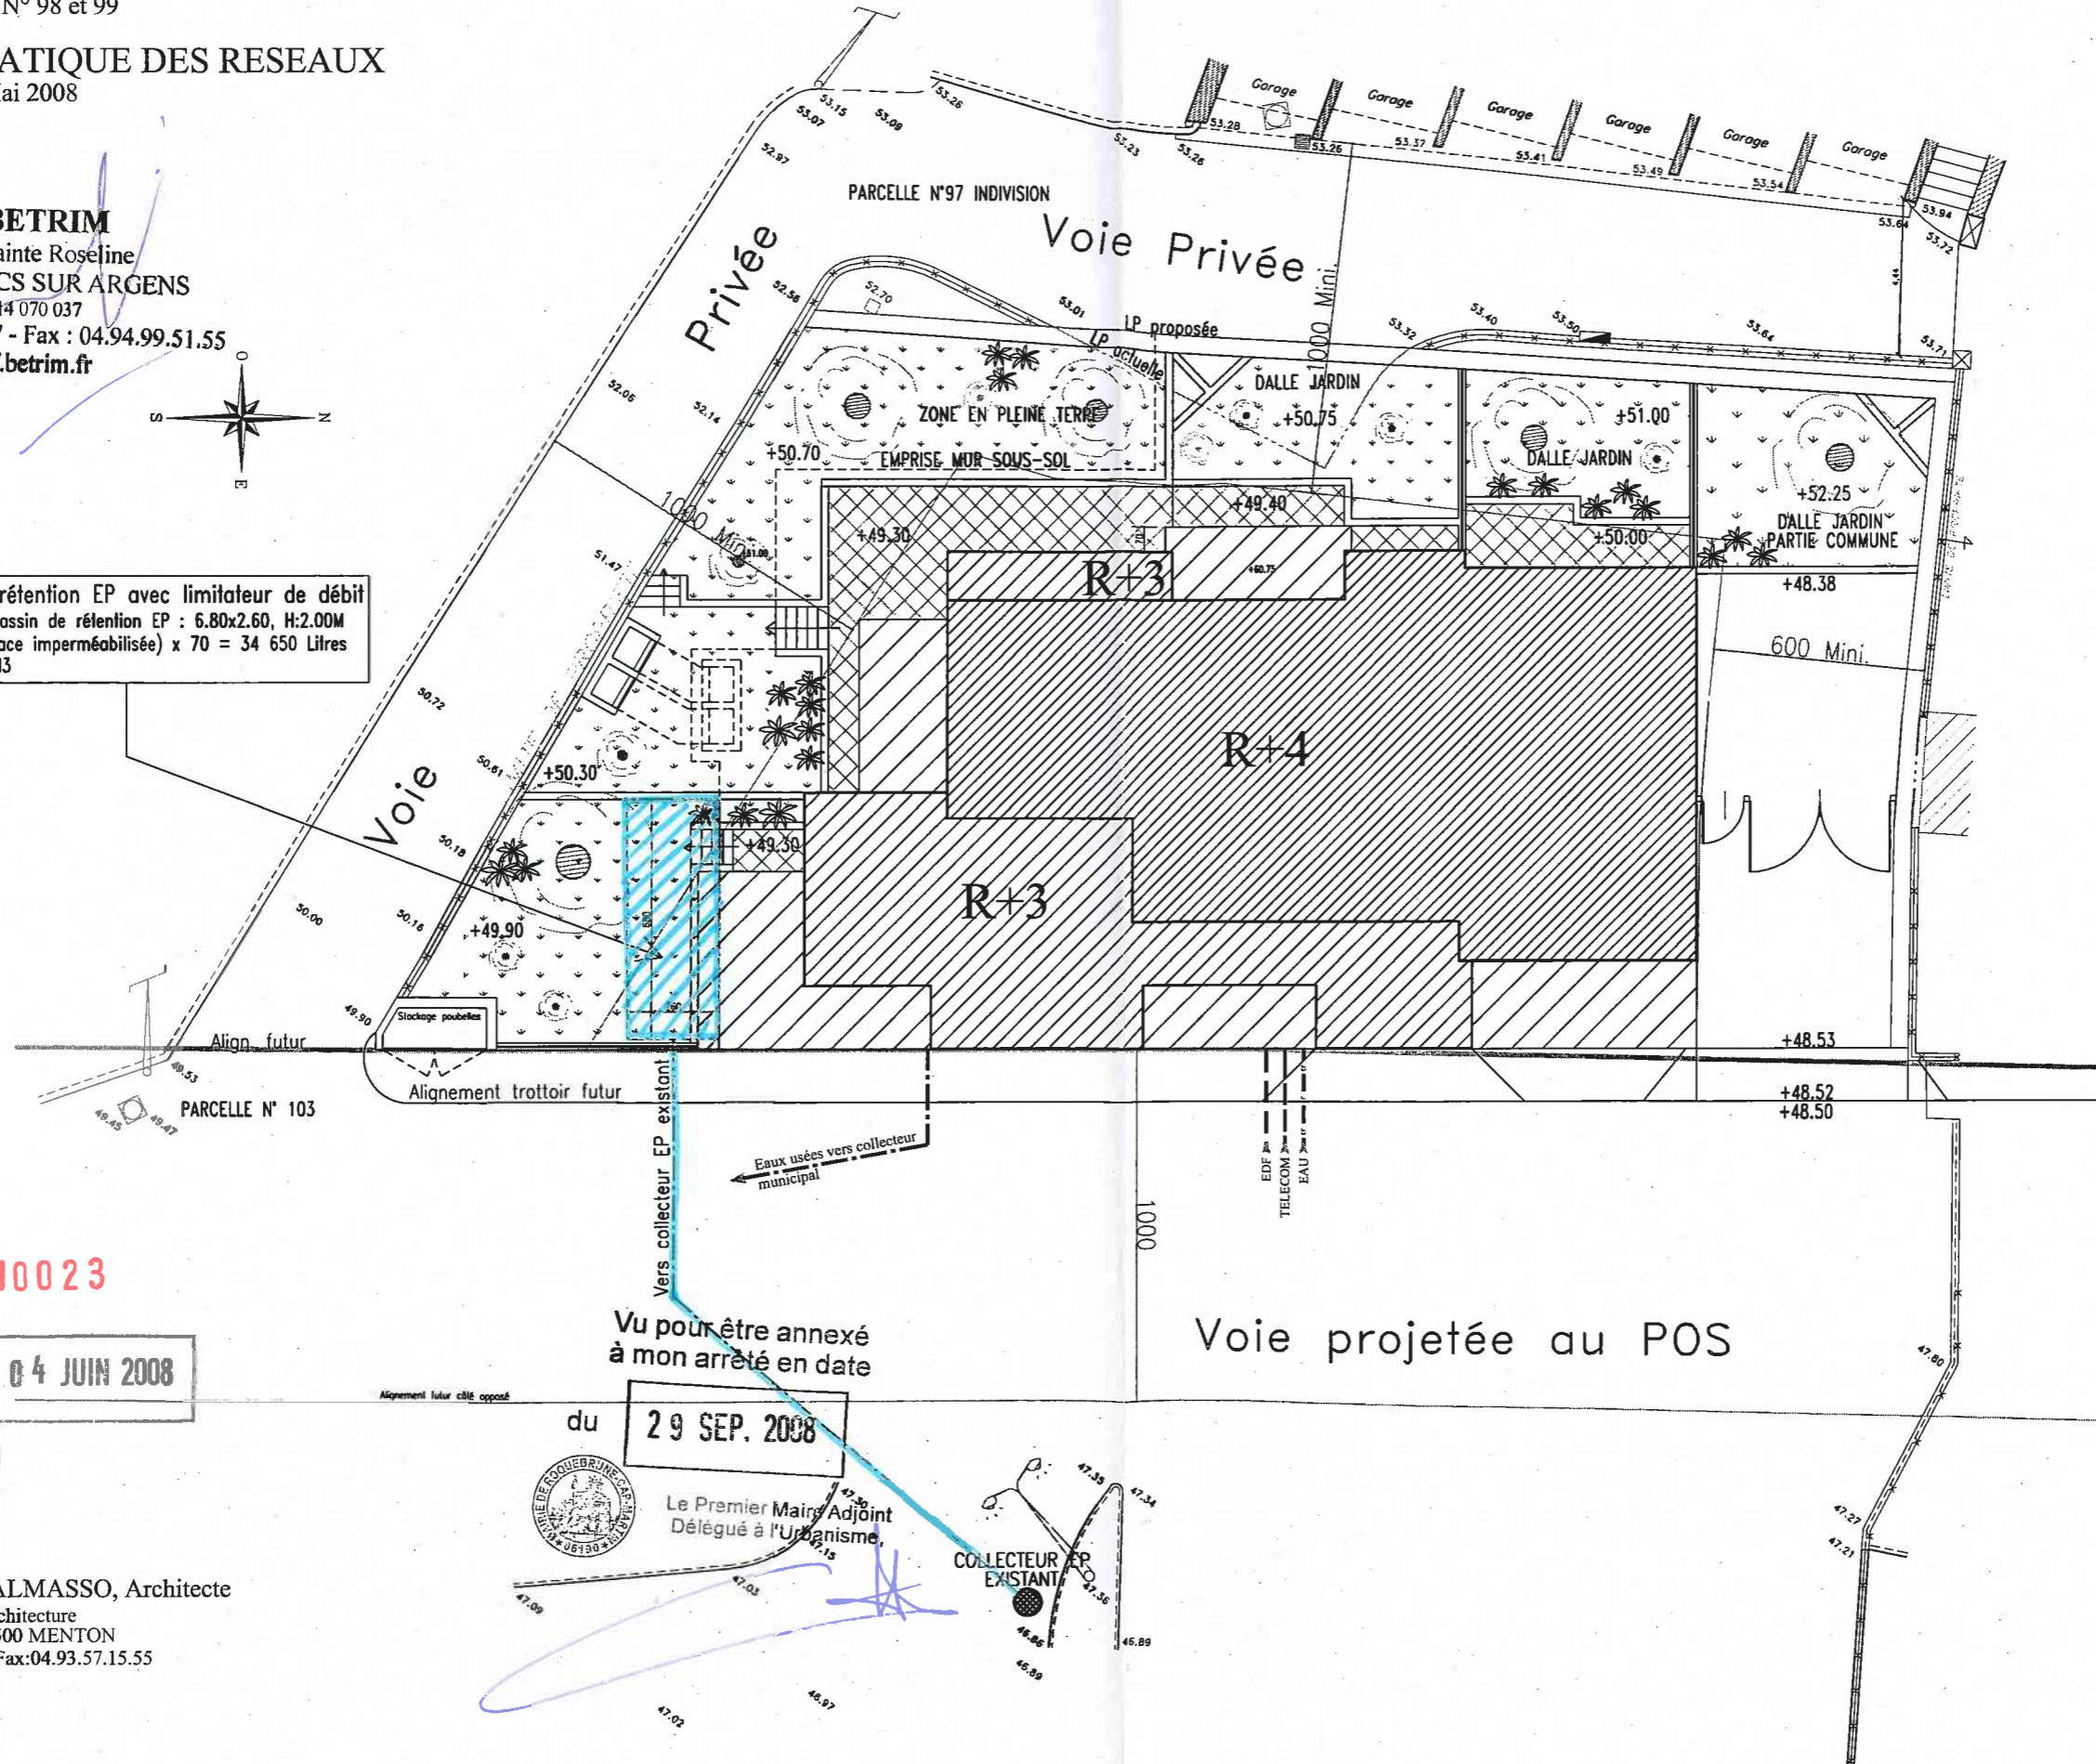

PC 00610408H0023

04 JUIN 2008



Alignement futur côté opposé

du 29 SEP. 2008

Le Premier Maire Adjoint  
Délégué à l'Urbanisme

COLLECTEUR EP EXISTANT

E.U.R.L René DALMASSO, Architecte  
Architecte agréé en architecture  
2 Avenue Boyer - 06 500 MENTON  
Tel: 04.93.35.32.63 - Fax:04.93.57.15.55